

Sistema de Señalización Vial Uniforme

Señalamiento Vertical



Gobierno de la Provincia de Buenos Aires
Ministerio de Seguridad
Dirección General Policía de Seguridad Vial



Advertencias de máximo peligro




Advertencias sobre características físicas de la vía



Posibilidad de riesgos eventuales



Dispositivos de control de tránsito

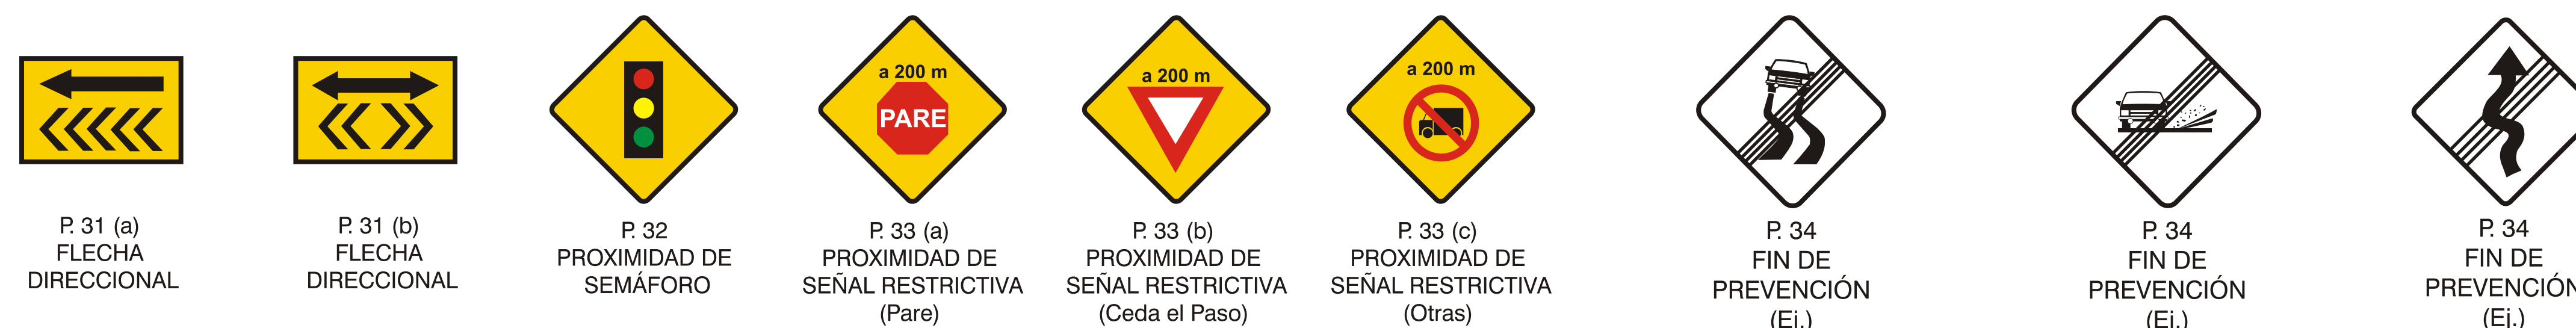

Fin de Prevención




Prevención



Información



Vallas

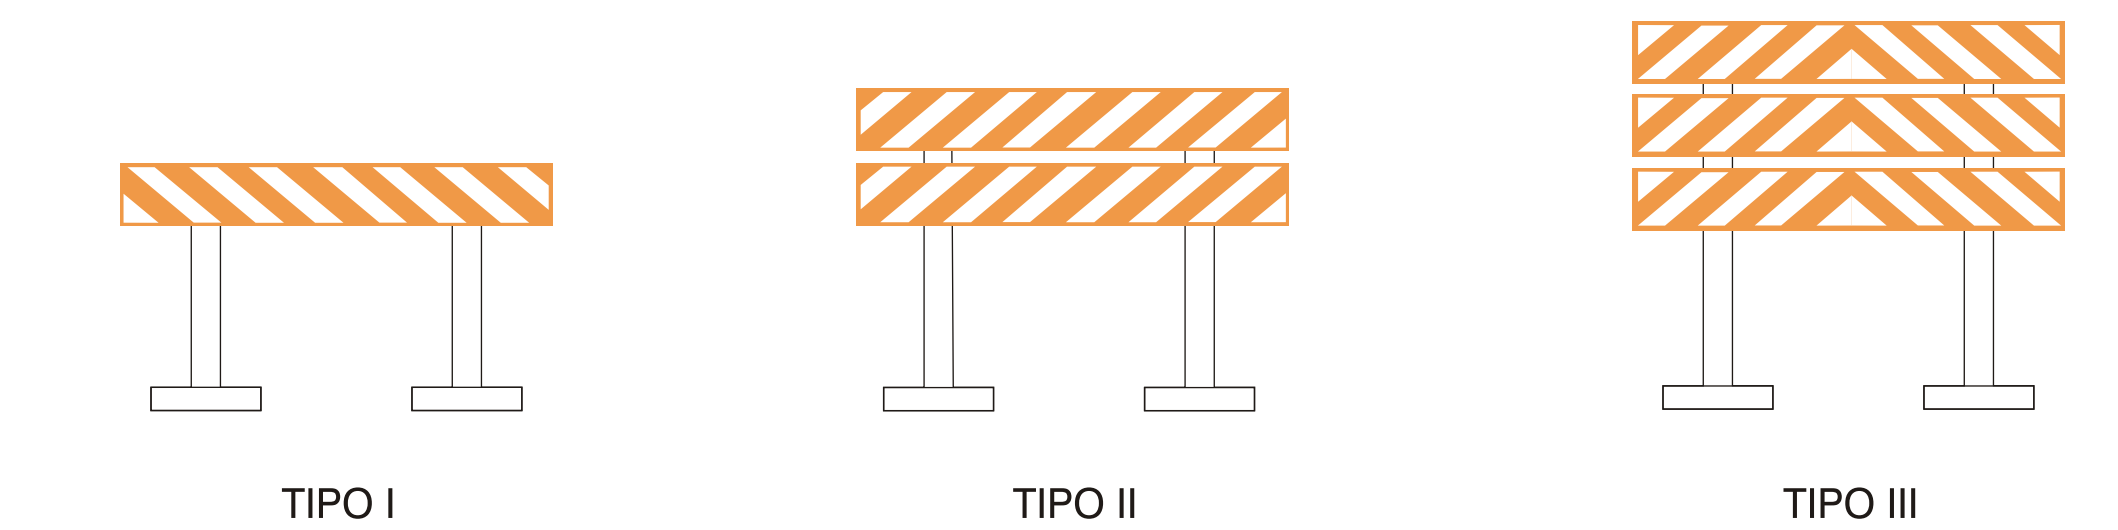

Otros dispositivos



PREVENTIVAS

TRANSITORIAS

Sistema de Señalización Vial Uniforme

Señalamiento Vertical



Gobierno de la Provincia de Buenos Aires
Ministerio de Seguridad
Dirección General Policía de Seguridad Vial



REGLAMENTARIAS

INFORMATIVAS

Prohibición

R. 1 NO AVANZAR	R. 2 CONTRAMANO	R. 3 (3) PROHIBIDO CIRCULAR (Bicicletas)	R. 3 (6) PROHIBIDO CIRCULAR (Peatón)	R. 3 (8) PROHIBIDO CIRCULAR (Arreos o Manadas)	R. 3 (10) PROHIBIDO CIRCULAR (Tractor)	R. 4 (a) NO GIRAR A LA IZQUIERDA
R. 4 (b) NO GIRAR A LA DERECHA	R. 5 NO GIRAR EN U (No retomar)	R. 6 NO ADELANTAR	R. 7 NO RUIDOS MOLESTOS	R. 8 NO ESTACIONAR	R. 9 NO ESTACIONAR NI DETENERSE	R. 10 PROHIBIDO CAMBIAR DE CARRIL

Restricción

R. 11 (1) LIMITACIONES DE PESO	R. 11 (2) LIMITACIONES DE PESO	R. 12 LIMITACIONES DE ALTURA	R. 13 LIMITACIONES DE ANCHO	R. 14 LIMITACIONES DEL LARGO DEL VEHICULO	R. 15 LÍMITE DE VELOCIDAD MÁXIMA	R. 16 LÍMITE DE VELOCIDAD MÍNIMA
R. 17 ESTACIONAMIENTO EXCLUSIVO	R. 18 (a) CIRCULACIÓN EXCLUSIVA (Transp. Pub.)	R. 18 (b) CIRCULACIÓN EXCLUSIVA (Motos)	R. 18 (c) CIRCULACIÓN EXCLUSIVA (Bicicleta)	R. 19 USO DE CADENAS PARA NIEVE	R. 20 (b) GIRO OBLIGATORIO (Derecha)	R. 21 (a) SENTIDO DE CIRCULACIÓN (Izquierda)
R. 21 (c) SENTIDO DE CIRCULACIÓN (Comienzo sentido único)	R. 21 (d) SENTIDO DE CIRCULACIÓN (Alternativo)	R. 22 (a) PASO OBLIGADO (Derecha)	R. 23 TRÁNSITO PESADO A LA DERECHA	R. 24 PEATONES POR LA IZQUIERDA	R. 25 PUESTO DE CONTROL	R. 26 COMIENZO DE DOBLE MANO

Prioridad

R. 27 PARE	R. 28 CEDA EL PASO	R. 29 PREFERENCIA DE AVANCE	R. 30 BARRERAS FERROVIALES

Fin de Prescripción

R. 31 FIN DE LA PRESCRIPCIÓN (Prohibición)	R. 32 FIN DE LA PRESCRIPCIÓN (Restricción)

Nomenclatura vial y urbana. Destinos y distancias

I. 1 RUTA PANAMERICANA	I. 2 RUTA NACIONAL	I. 3 RUTA PROVINCIAL	I. 4 (a) NOMENCLATURA URBANA (S/Pie)	I. 4 (b) NOMENCLATURA URBANA (Murales)	I. 5 IDENTIFICACIÓN DE REGIÓN Y LOCALIDAD
I. 6 ORIENTACIÓN (En caminos Prim. Y Sec.)	I. 7 ORIENTACIÓN (En caminos Secundarios)	I. 8 COMIENZO O FIN DE ZONA URBANA	I. 9 IDENTIFICACIÓN DE JURISDICCIÓN O ACCIDENTE GEOGRÁFICO	I. 10 MOJÓN KILOMÉTRICO	I. 11 NOMENCLATURA AUTOPISTA

Características de la vía

I. 12 COMIENZO DE AUTOPISTA	I. 13 FIN DE AUTOPISTA	I. 14 INDICADORA DE UTILIZACIÓN DE CARRILES	I. 15 (1) CAMINO O CALLE SIN SALIDA	I. 16 CAMINO O PASO TRANSITABLE	I. 17 VELOCIDADES MÁXIMAS PERMITIDAS
I. 18 ESQUEMA DE RECORRIDO	I. 19 DESVÍO POR CAMBIO DE SENTIDO	I. 20 ESTACIONAMIENTO PERMITIDO	I. 21 (a) PERMITIDO GIRAR (Derecha)	I. 22 (b) DIRECCIONES PERMITIDAS (Izquierda)	I. 22 (c) DIRECCIONES PERMITIDAS (Igual sentido o izquierda)
I. 22 (e) DIRECCIONES PERMITIDAS (Ambas direcciones)	I. 22 (f) DIRECCIONES PERMITIDAS (Bifurcación)				

Informaciones Institucionales, Turísticas y de Servicios

PUESTO SANITARIO	HOTEL	RECREACION Y DESCANSO	POLICIA	AEROPUERTO	ESTACION DE SERVICIO	SERVICIOS TELEFONICOS

Educativas y anuncios especiales

EVITE ACCIDENTES. ESTACIONE LEJOS DE LA CALZADA	DESTRUIR SEÑALES ES UN DELITO	NO SE ADELANTE SIN ADVERTIR	EVITE ENCANDILAR	RESPETE LAS SEÑALES	ADELANTESE POR LA IZQUIERDA	NO ADELANTARSE EN CURVAS Y PUENTES

Sistema de Señalización Vial Uniforme

Señalamiento Horizontal y Luminoso


3



Gobierno de la Provincia de Buenos Aires
Ministerio de Seguridad
Dirección General Policía de Seguridad Vial




Marcas Longitudinales

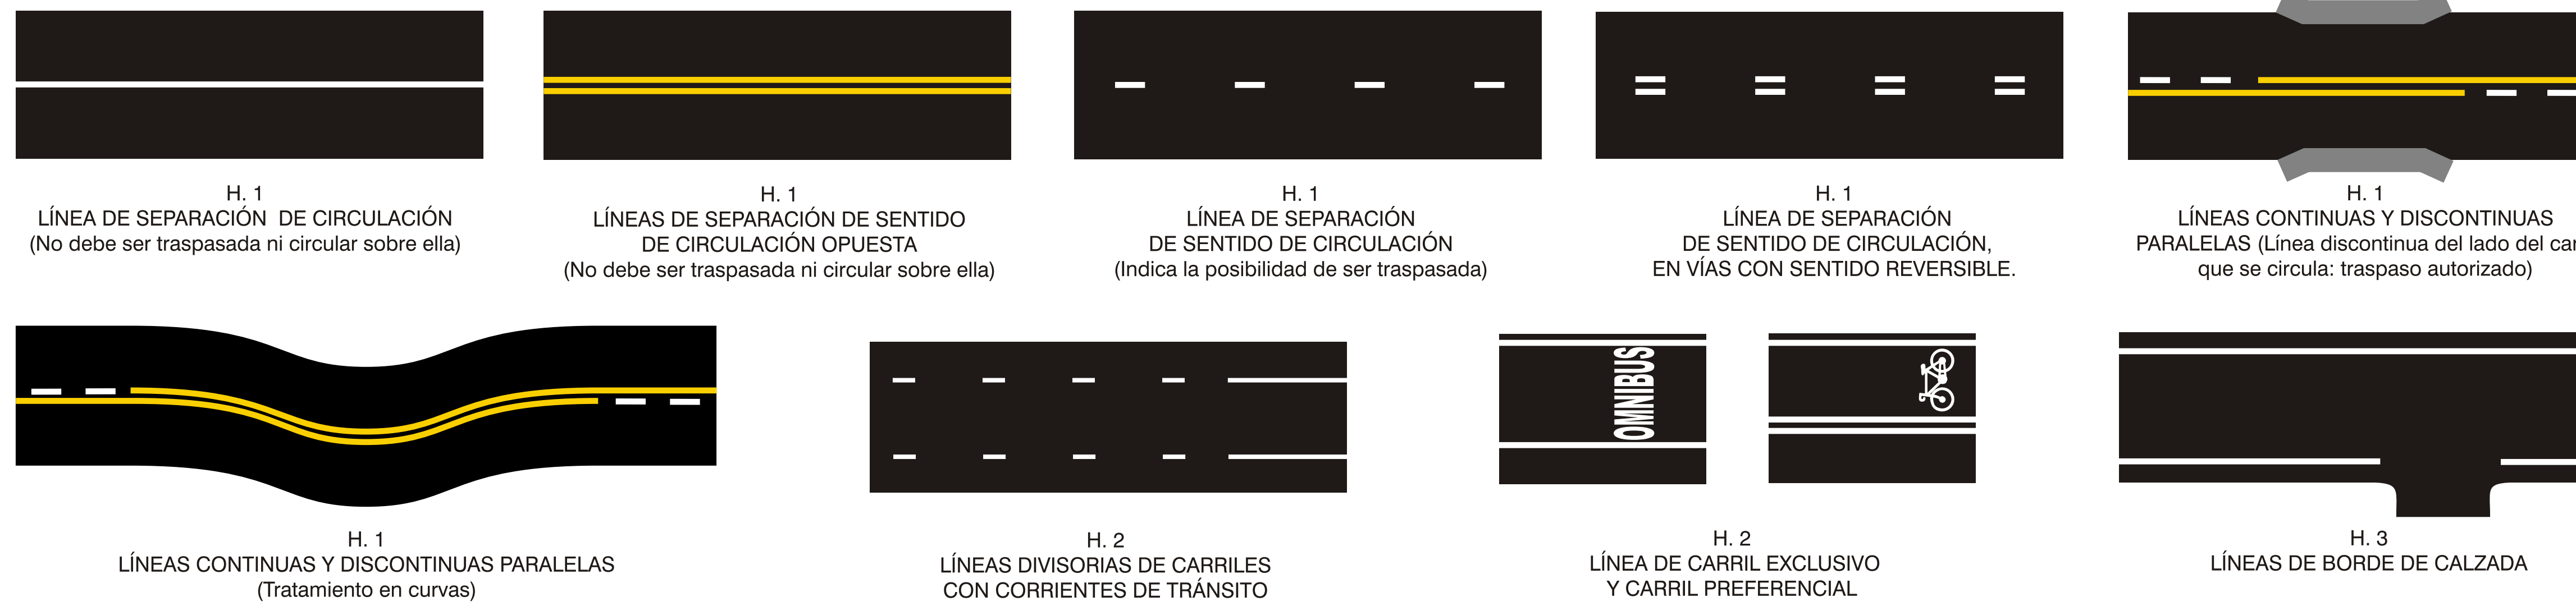


Marcas Transversales






Marcas Especiales

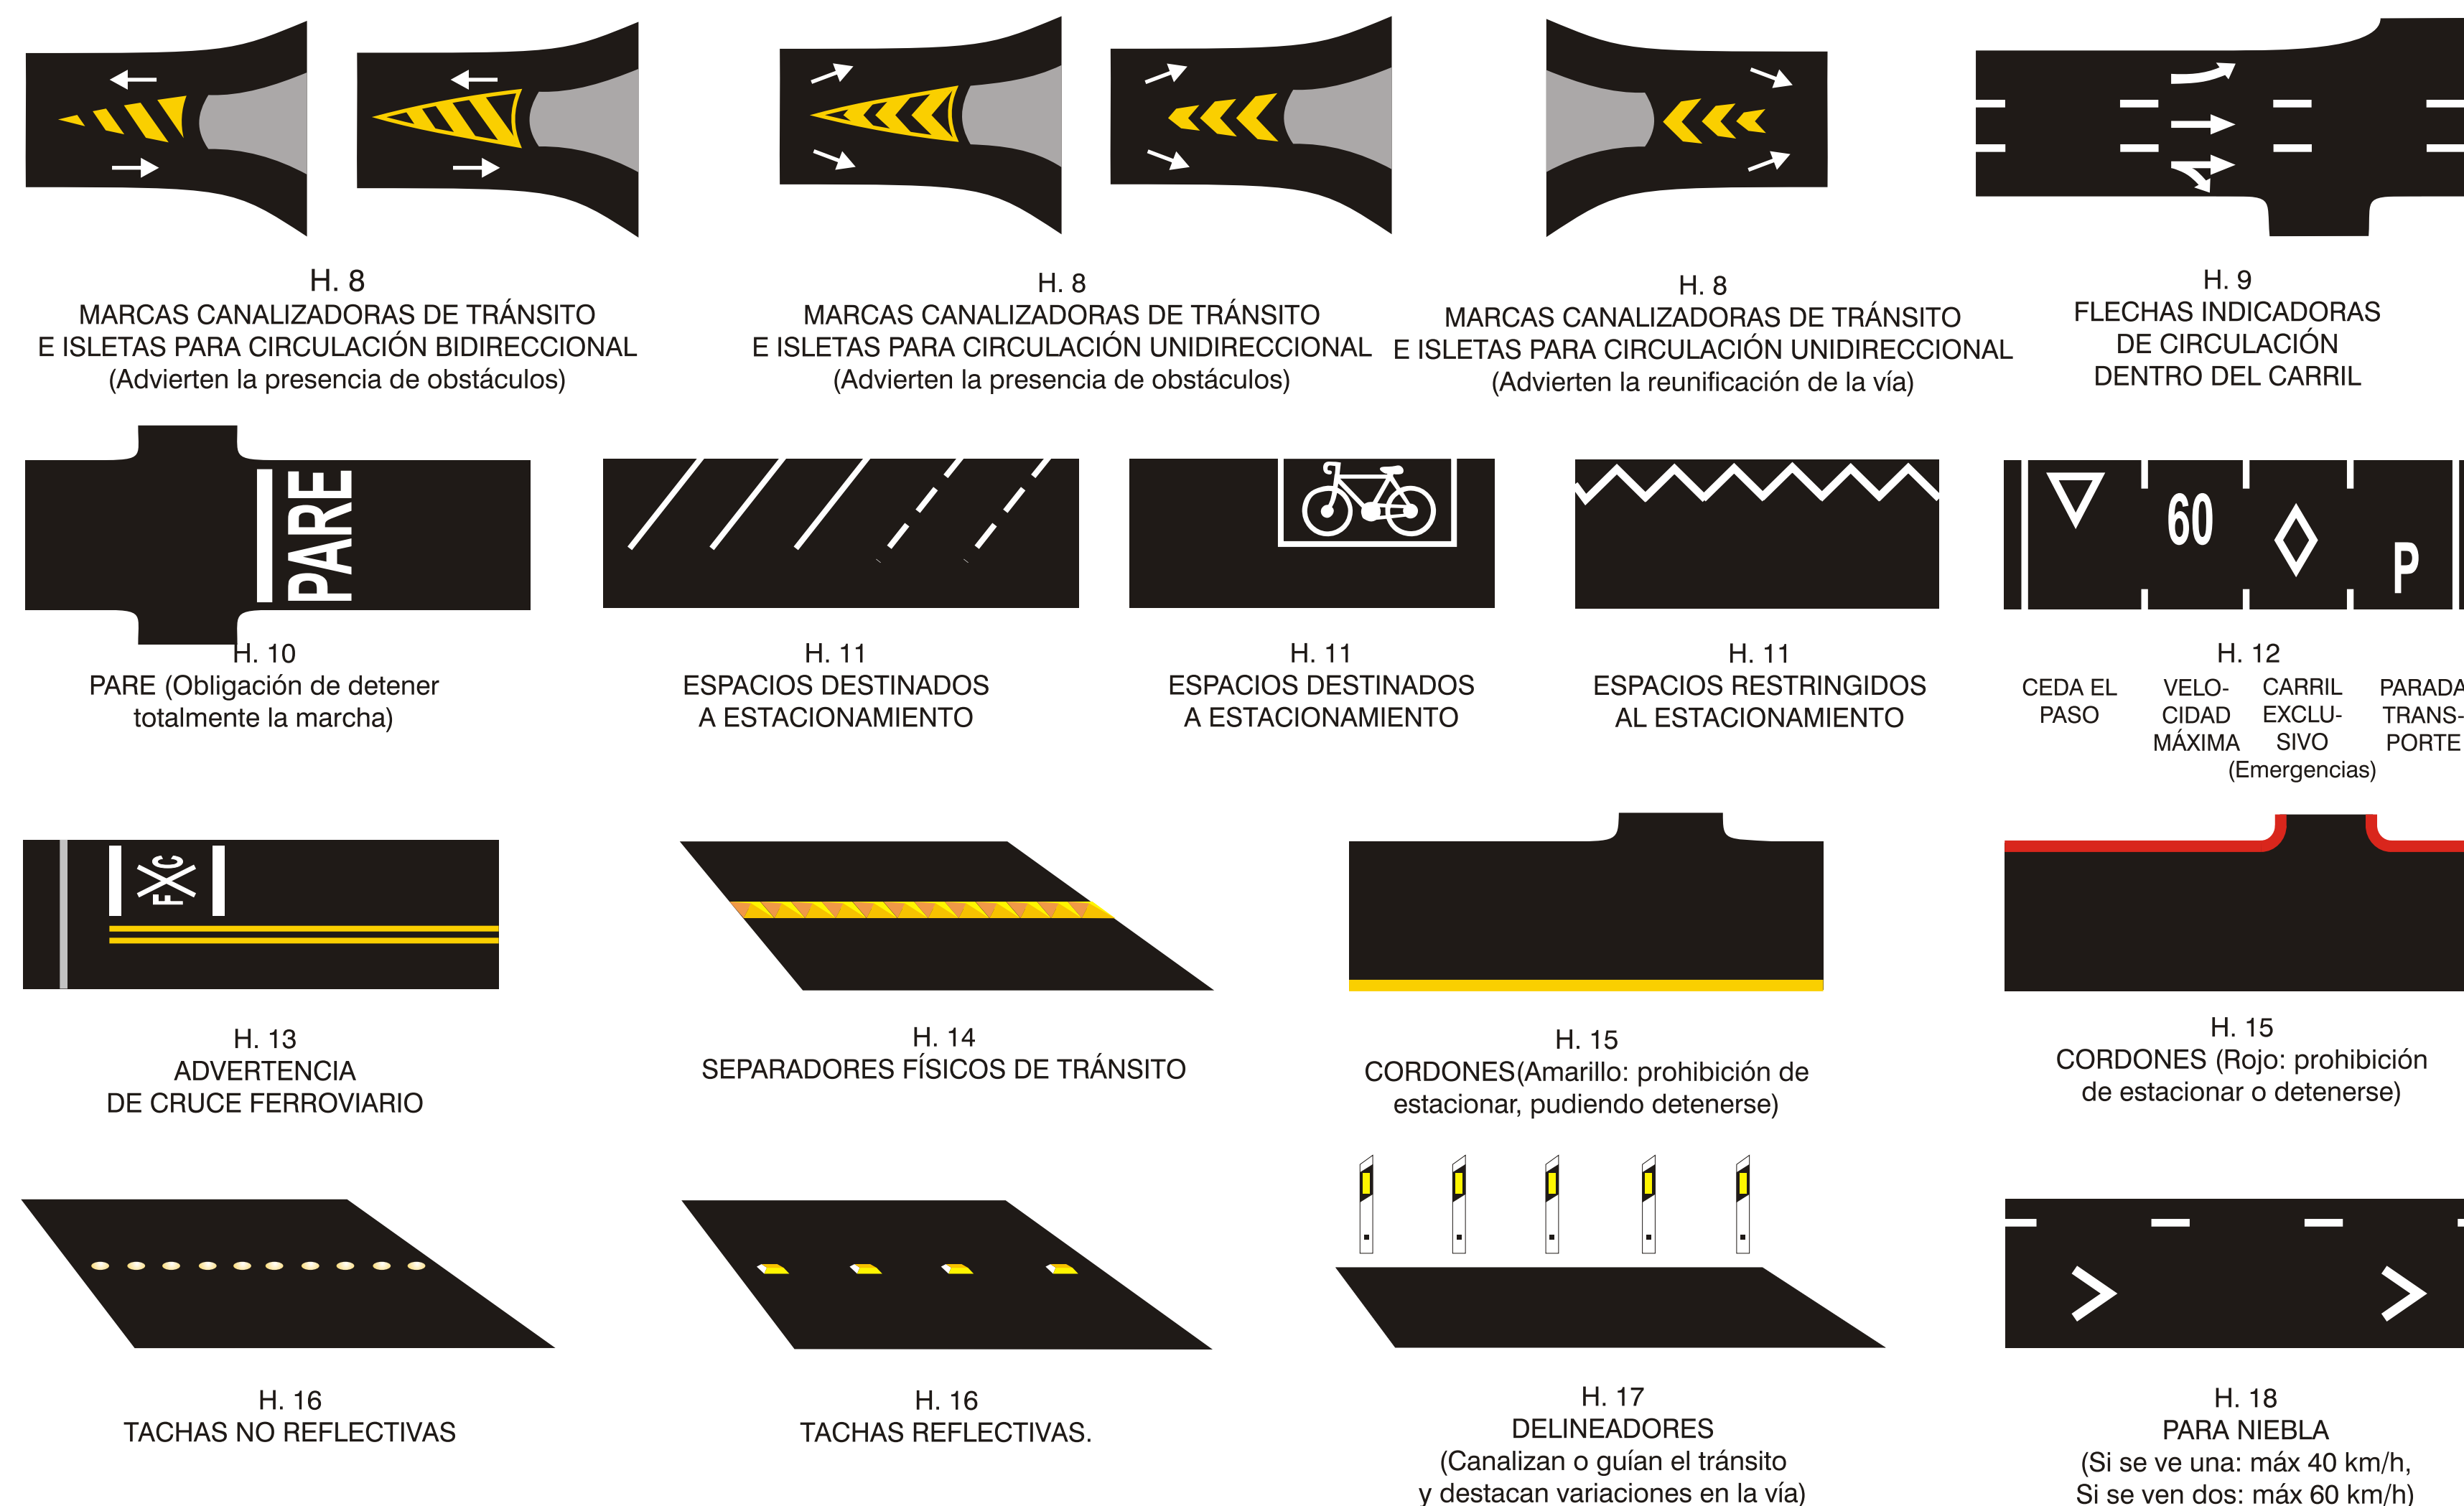

Distribución de Marcas en Implementación Urbana

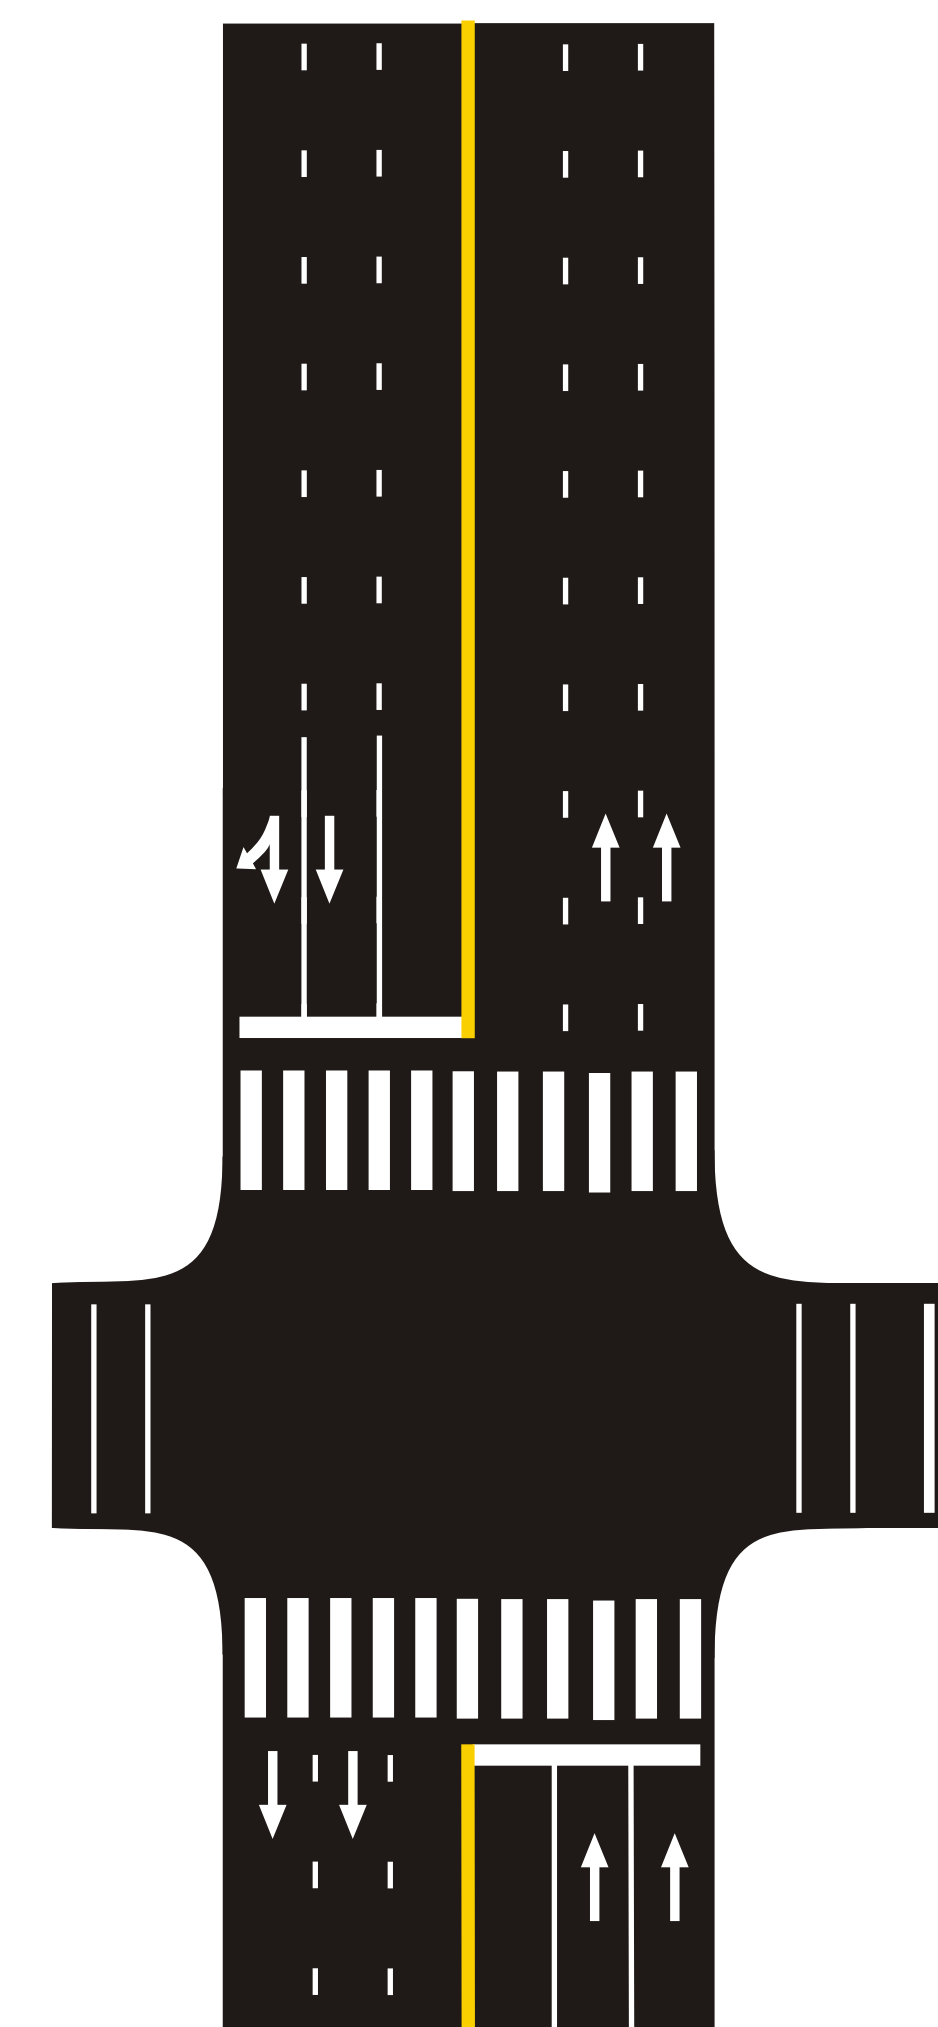

Disposición de unidades ópticas

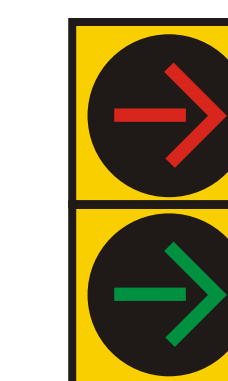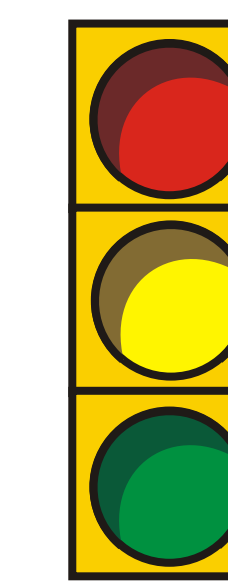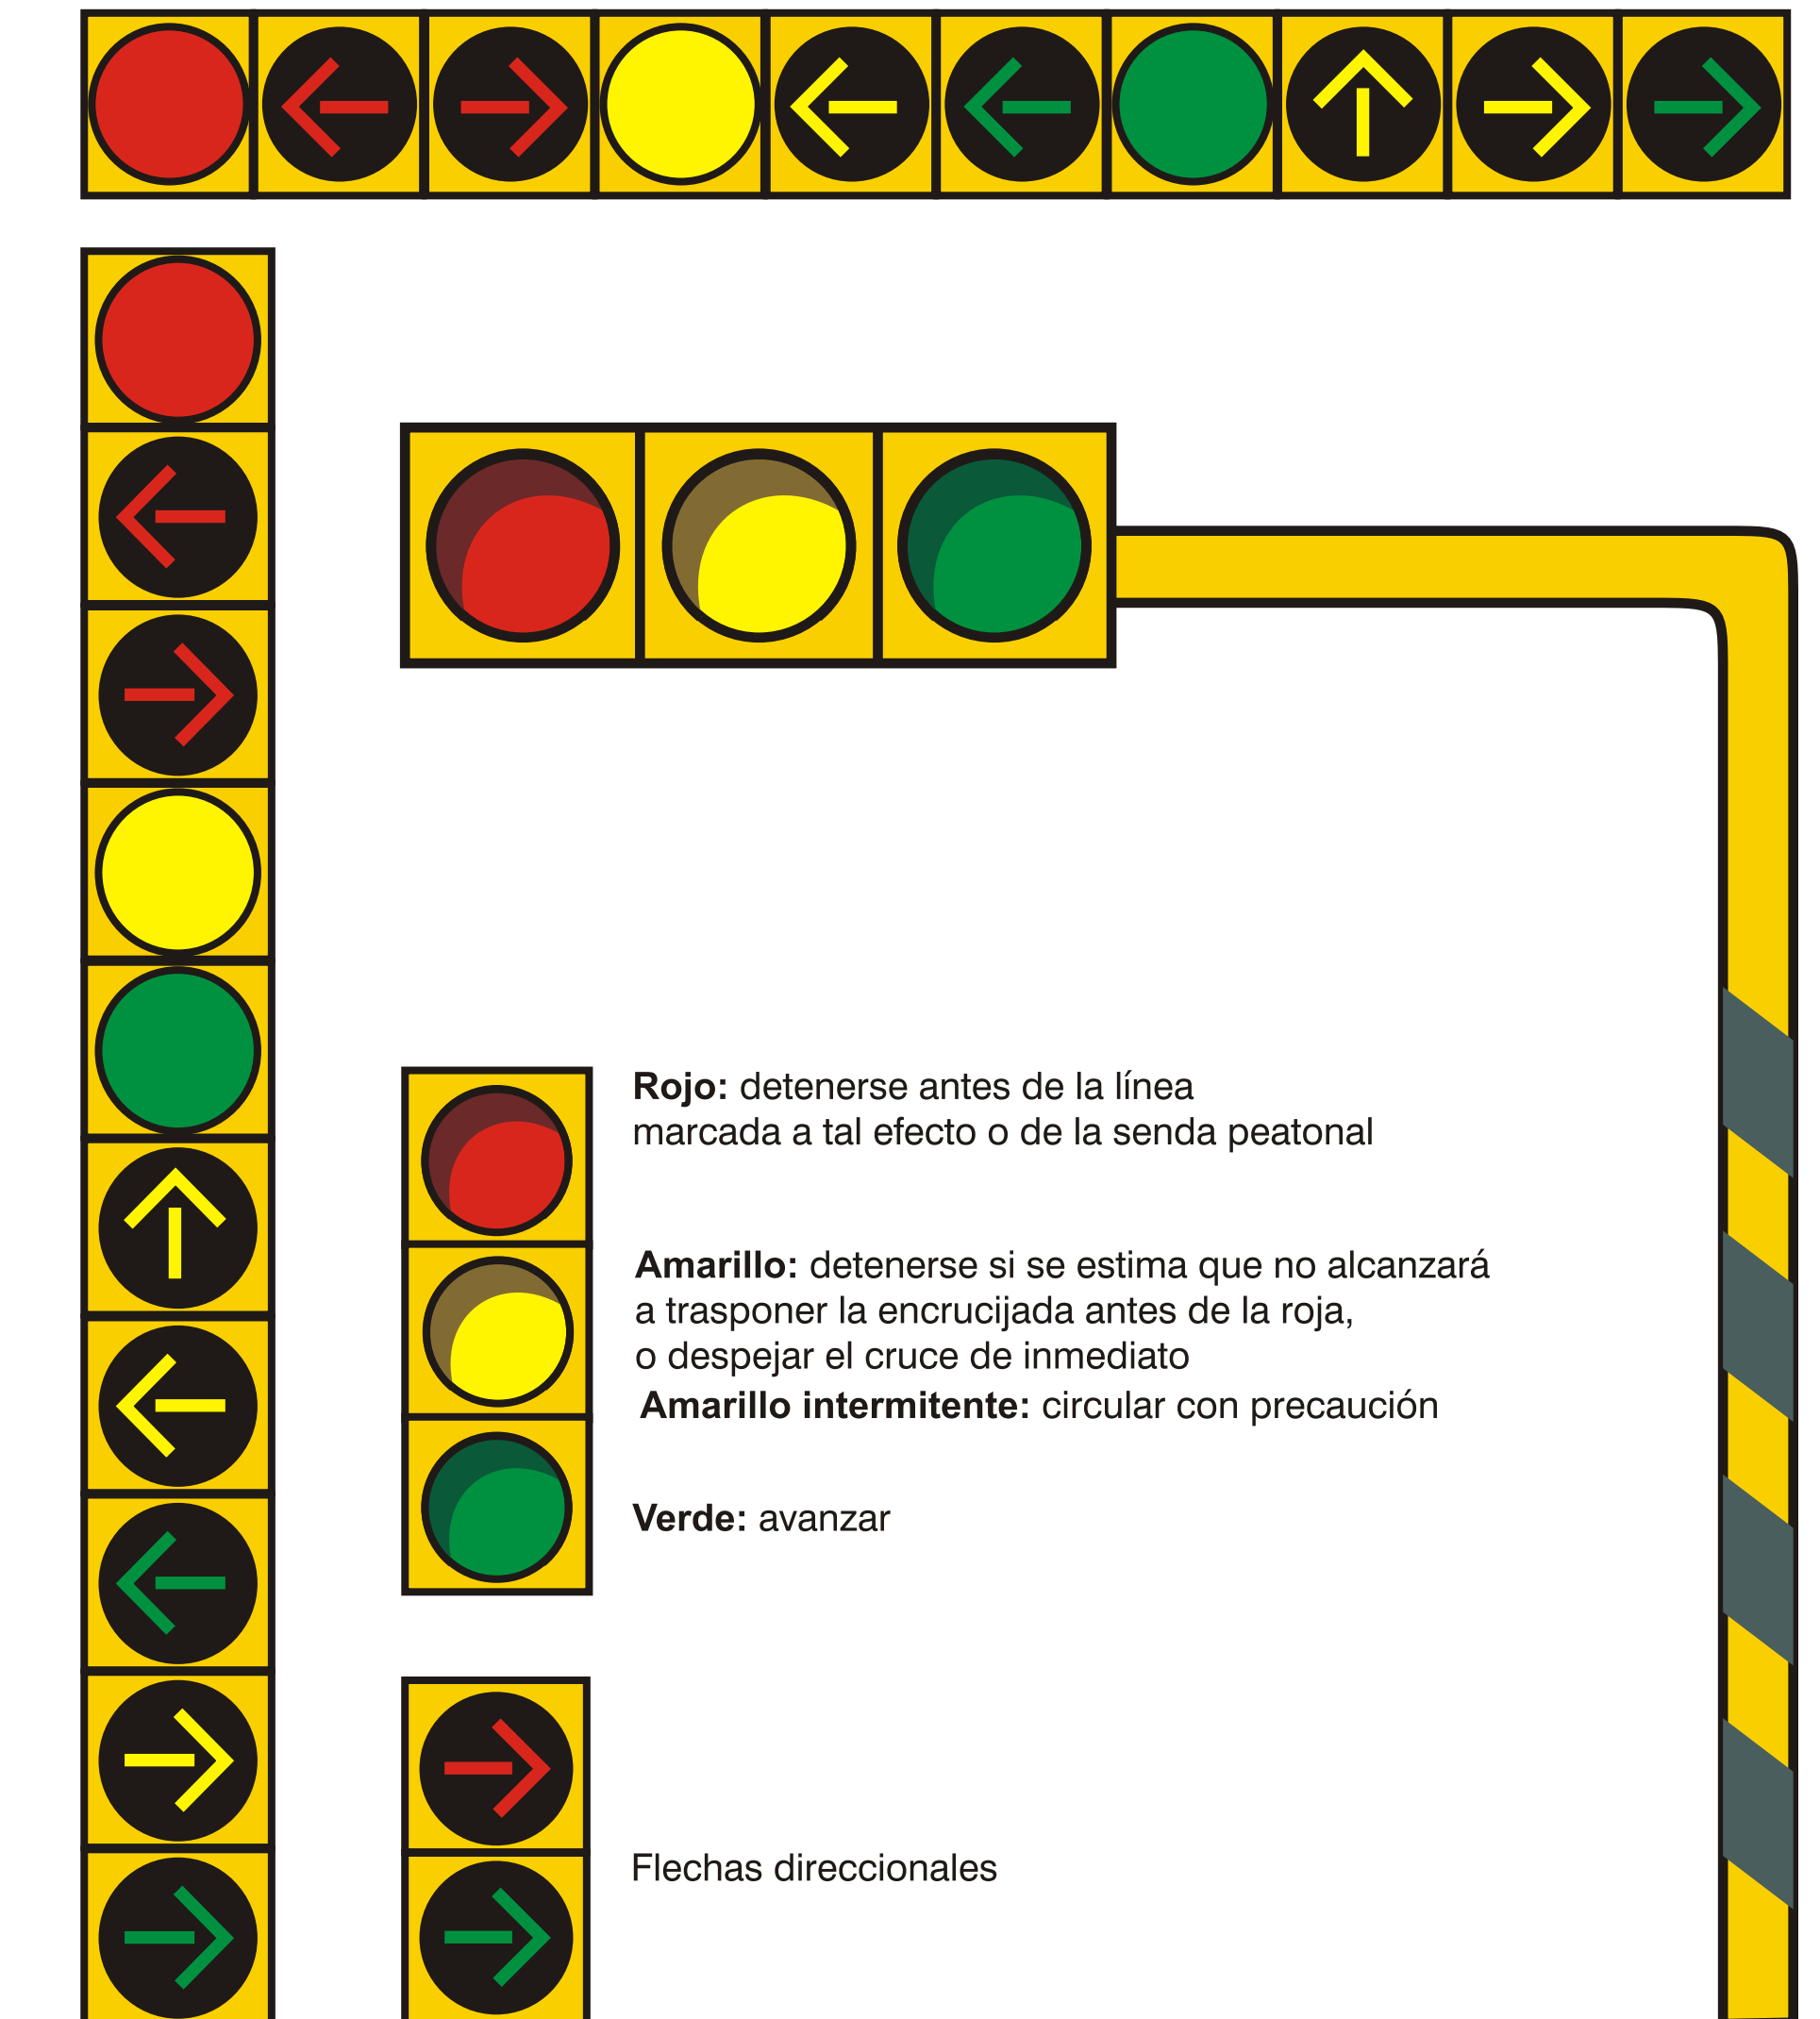

Rojo: detenerse antes de la línea marcada a tal efecto o de la senda peatonal

Amarillo: detenerse si se estima que no alcanzará a traspasar la encrucijada antes de la roja, o despejar el cruce de inmediato

Amarillo intermitente: circular con precaución

Verde: avanzar

Flechas direccionales

Semáforos especiales


Peatones



Esperar


Avanzar

Intermitentes

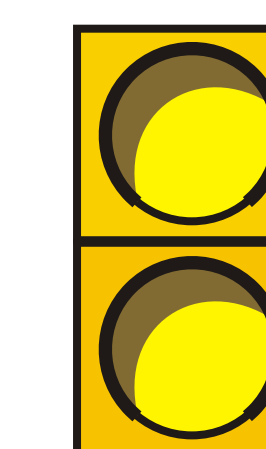

Prevención de peligro y advertencia de intersecciones

Cruce Ferroviario

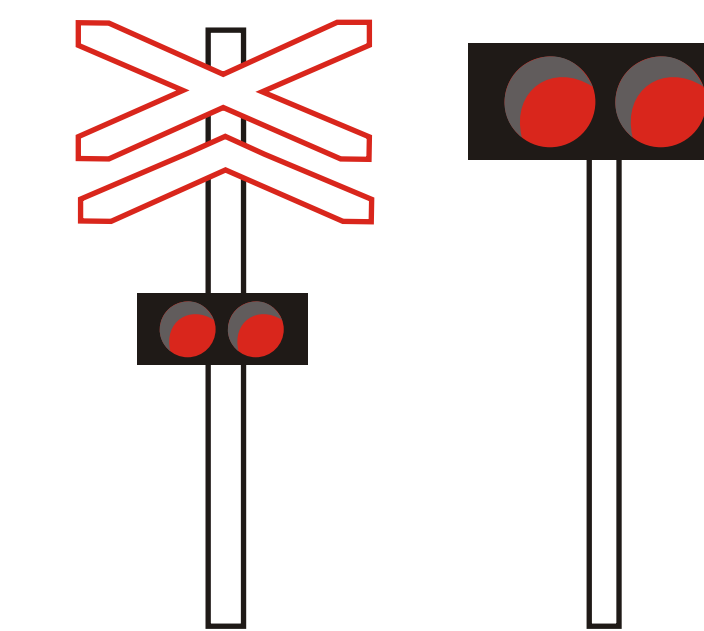

Cuando están en funcionamiento, indican aproximación o presencia de vehículos ferroviarios, se acompañan con señal sonora

Carriles Reversibles



Flecha verde: carril habilitado

Flecha verde intermitente: Inminente cambio de circulación

Cruz roja: prohibición de avanzar por el carril

HORIZONTALES

LUMINOSAS